
04009241810040012



8367

ΕΦΗΜΕΡΙΣ ΤΗΣ ΚΥΒΕΡΝΗΣΕΩΣ

ΤΗΣ ΕΛΛΗΝΙΚΗΣ ΔΗΜΟΚΡΑΤΙΑΣ

ΤΕΥΧΟΣ ΤΕΤΑΡΤΟ **Αρ. Φύλλου 924**

18 Οκτωβρίου 2004

ΠΕΡΙΕΧΟΜΕΝΑ

ΑΠΟΦΑΣΕΙΣ

ΑΠΟΦΑΣΕΙΣ

Αριθ. Οικ.7352 (1)

Επικύρωση καθορισμού οριογραμμών ρέματος στην Π.Ε.16 της περιοχής επέκτασης σχεδίου του Δ. Πολίχνης Ν. Θεσσαλονίκης.

Ο ΓΕΝΙΚΟΣ ΓΡΑΜΜΑΤΕΑΣ ΠΕΡΙΦΕΡΕΙΑΣ
ΚΕΝΤΡΙΚΗΣ ΜΑΚΕΔΟΝΙΑΣ

Έχοντας υπόψη:

1) Τις διατάξεις του άρθρου 5 του Ν. 3010/23.4.2002 "Εναρμόνιση του Ν. 1650/1986 με τις οδηγίες 97/11 Ε.Ε. και 96/61 Ε.Ε., διαδικασία οριοθέτησης και ρυθμίσεις θεμάτων για τα υδατορέματα και άλλες διατάξεις" ΦΕΚ 91Α/25.4.2002.

2) Τις διατάξεις του Ν.2503/1997 "Διοίκηση, οργάνωση της Περιφέρειας, ρύθμιση θεμάτων για την τοπική αυτοδιοίκηση και άλλες διατάξεις" (ΦΕΚ 107 Α/1997).

3) Τις διατάξεις του άρθρου 29α του Ν. 1558/1985 "Κυβέρνηση και Κυβερνητικά όργανα".

4) (ΦΕΚ 137 Α/1985 που προστέθηκε με το άρθρο 27 του Ν. 2081/1992 (ΦΕΚ 154 Α/1992) και αντικαταστάθηκε με την παράγραφο 2α του άρθρου 1 του Ν. 2469/1997 (ΦΕΚ 38Α/1997).

5) Τις διατάξεις του άρθρου 10 του Ν. 3044/2002 (ΦΕΚ 197Α/27.8.2002) για την "Άσκηση αρμοδιοτήτων του Πολεοδομικού Σχεδιασμού".

5) Την υπ' αριθμ. 07/12330/22.1.2003 Απόφαση Δ/νσης Τεχν. Υπηρεσιών Ν. Θεσσαλονίκης για τον καθορισμό των οριογραμμών του ρέματος του Δ. Πολίχνης.

6) Το με αριθμ. πρωτ. 26962/5.11.2002 έγγραφο του Δ. Πολίχνης.

7) Την με αριθμ. πρωτ.2593/10.6.2003 επικύρωση από την Δ/νση Δημοσίων Έργων, τμήμα Υδραυλικών μελετών, της υδρολογικής μελέτης του προς καθορισμό των οριογραμμών ρέματος στο Δ. Πολίχνης, αποφασίζουμε:


Επικυρώνεται ο καθορισμός των οριογραμμών του υδατορέματος του Δ. Πολίχνης Ν. Θεσσαλονίκης με τις συντεταγμένες των κορυφών των πολυγωνομετρικών των γραμμών όπως αυτές σημειώνονται στο τοπογραφικό διάγραμμα κλίμακας 1:1000, θεωρημένο από τον Προϊστάμενο της Υπηρεσίας.


Η ισχύς της παρούσας αρχίζει από τη δημοσίευσή της στην Εφημερίδα της Κυβερνήσεως.


Η απόφαση αυτή μαζί με το Τοπογραφικό Διάγραμμα κλίμακας 1:1000 να δημοσιευθούν στην Εφημερίδα της Κυβερνήσεως.

Θεσσαλονίκη, 27 Σεπτεμβρίου 2004

Ο Γενικός Γραμματέας Περιφέρειας
ΓΕΩΡΓΙΟΣ ΤΣΙΟΤΡΑΣ

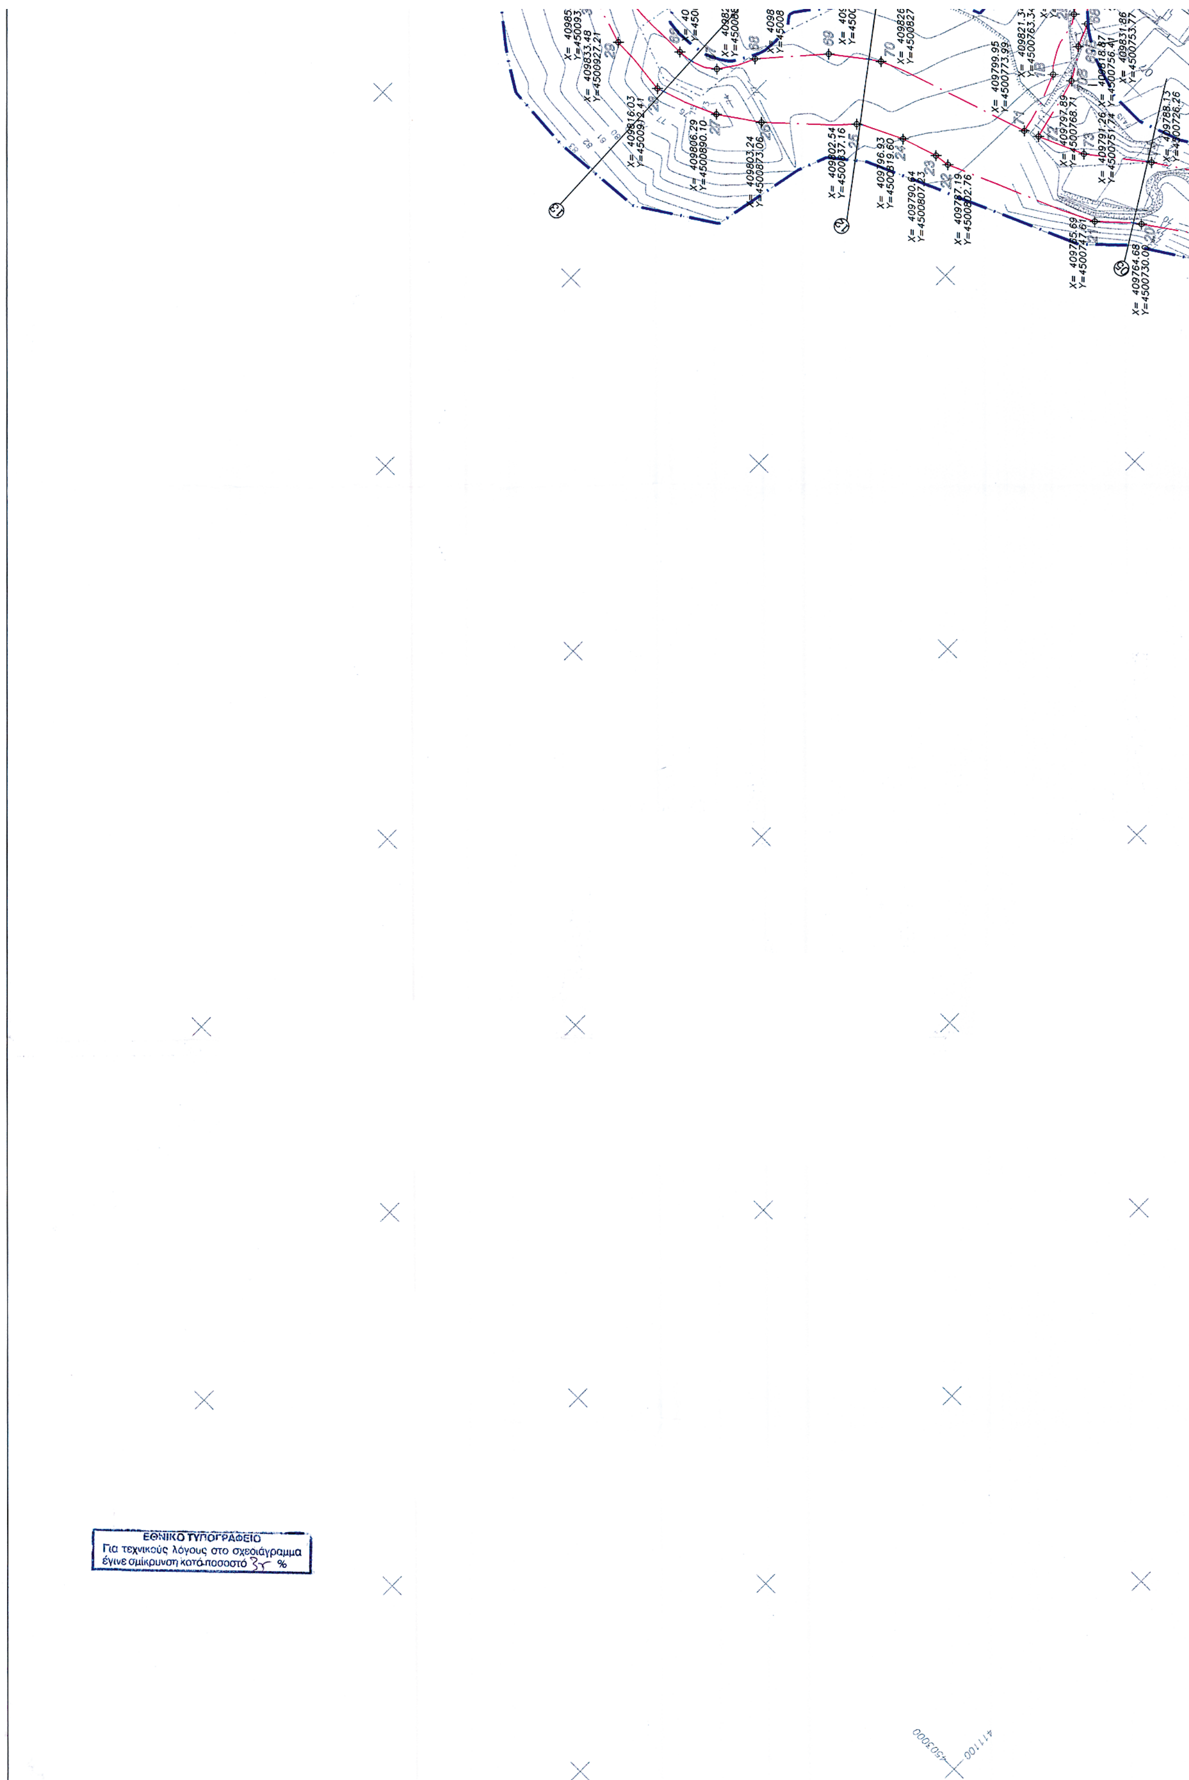
ΕΘΝΙΚΟ ΤΥΠΟΓΡΑΦΕΙΟ
Για τεχνικούς λόγους στο σχεδιάγραμμα
έγινε σμίκρυνση κατά ποσοστό 35 %

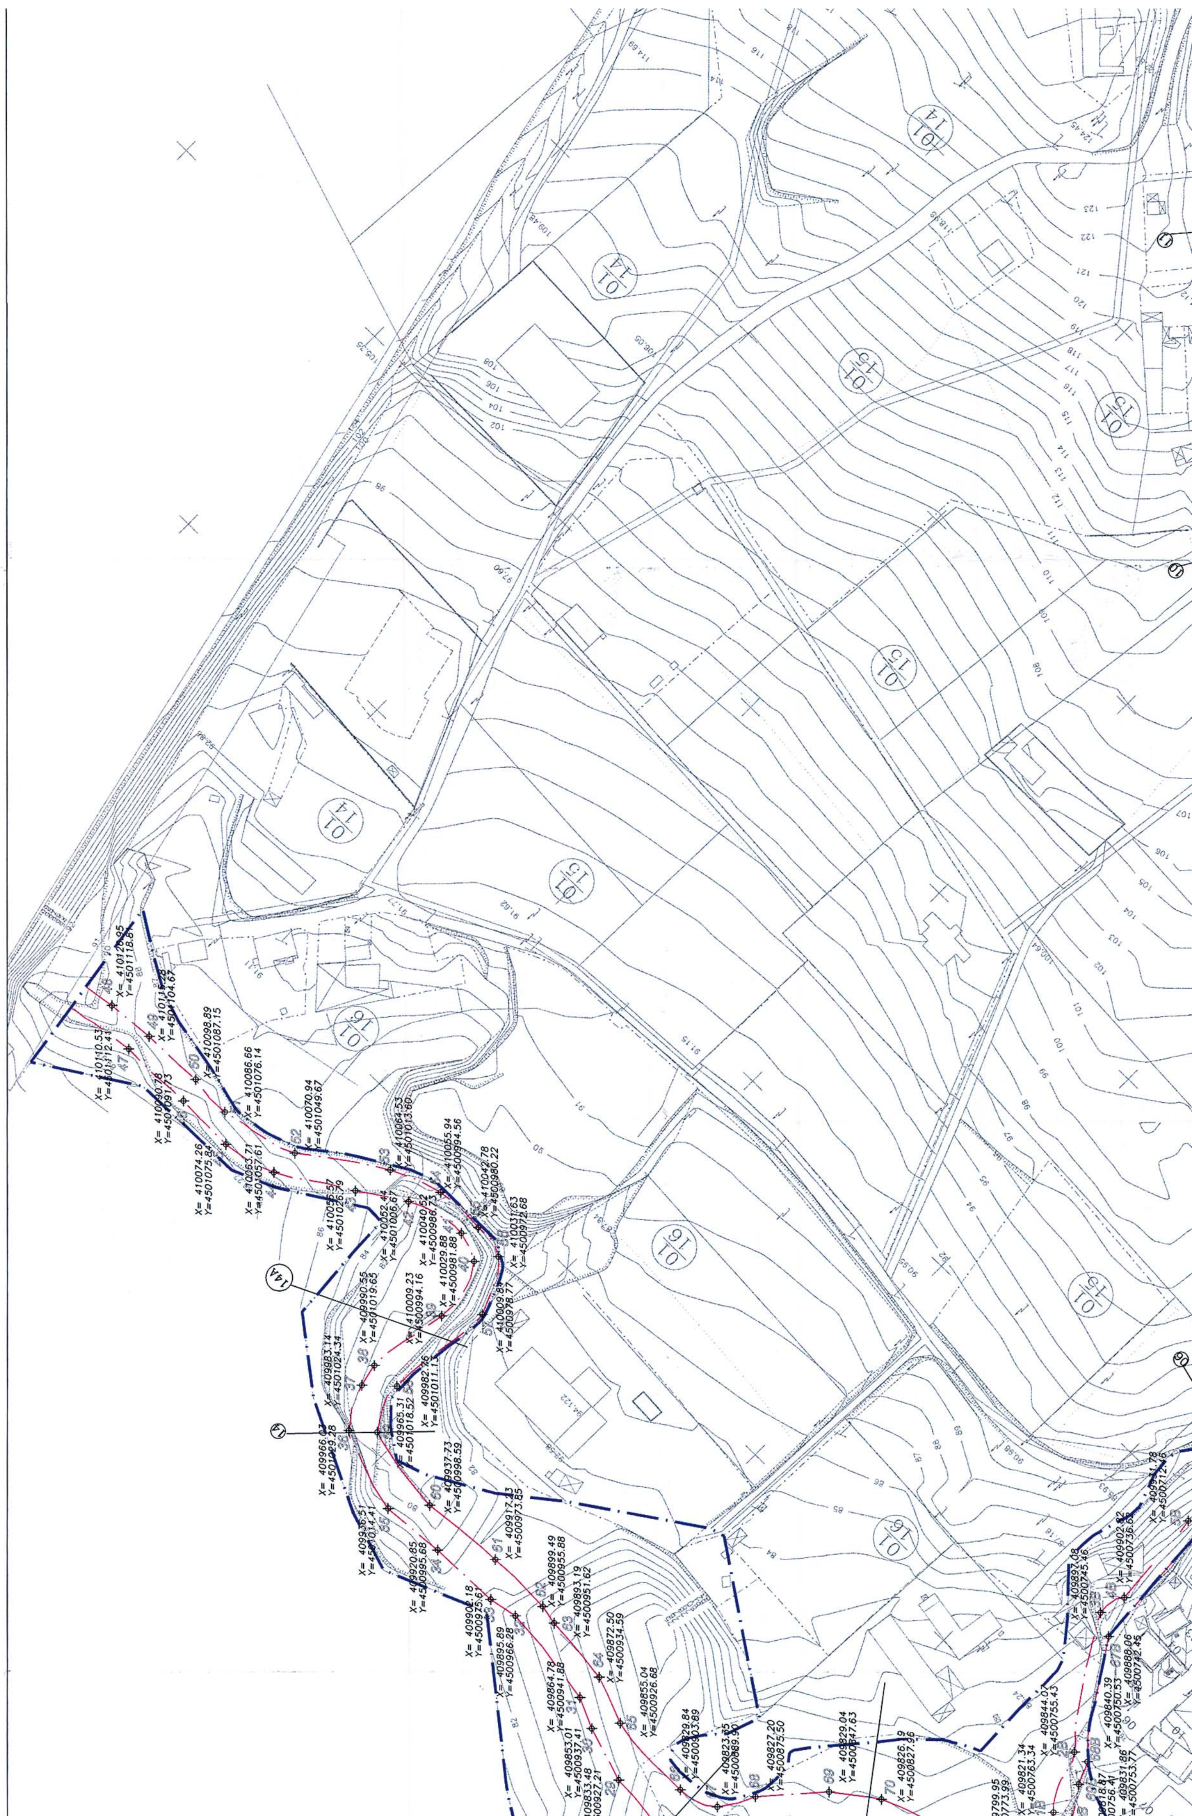

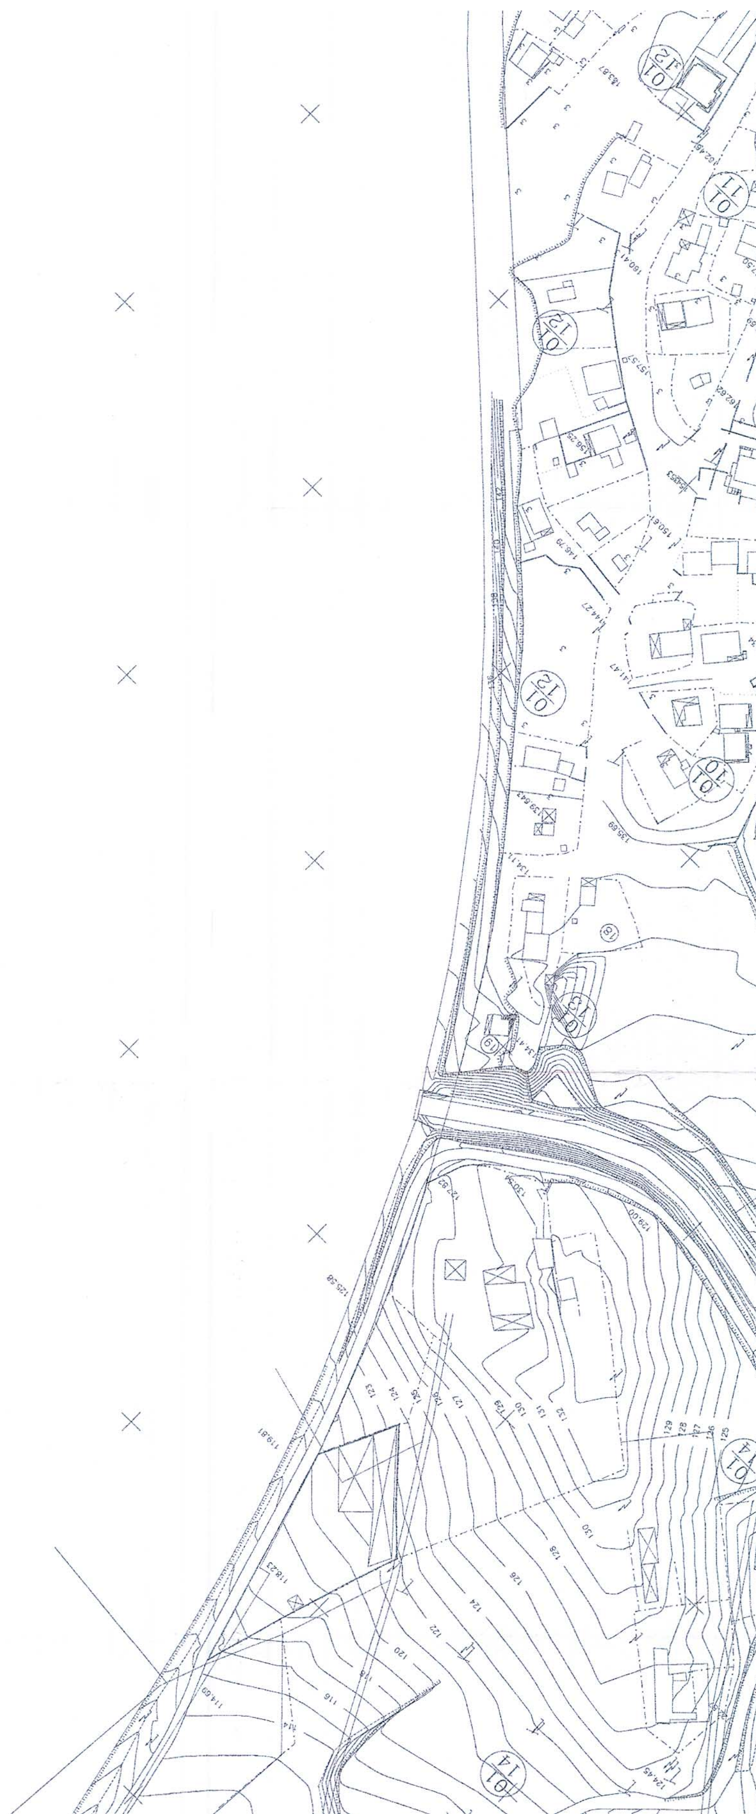

ΜΕΛΕΤΗ ΟΡΙΟΘΕΤΗΣΗΣ
ΥΔΑΤΟΡΡΕΥΜΑΤΟΣ ΠΟΛΙΧΝΗΣ

ΟΡΙΖΟΝΤΙΟΓΡΑΦΙΑ
κλ. 1:1000

ΥΠΟΜΝΗΜΑ

Ζώνη προστασίας ρέματος

Οριοθέτηση ρέματος

Κάθετες Τομές

ΘΕΩΡΗΘΗΚΕ
Ο προϊστάμενος
Τμ. Οικοπεδικών Χώρων & Απαλλοτριώσεων

ΝΙΚΟΛΑΟΣ ΡΟΙΔΗΣ
Τοπογράφος Μηχανικός

ΚΙΚΗ ΑΡΑΒΙΔΟΥ
Τοπογράφος Μηχανικός




ΝΟΜΑΡΧ. ΑΥΤΟΔ. ΘΕΣ/ΝΙΚΗΣ
ΔΙΕΥΘ. ΤΕΧΝΙΚΩΝ ΥΠΗΡΕΣΙΩΝ
ΕΓΚΡΙΝΕΤΑΙ




ΠΕΡΙΦΕΡΕΙΑ ΚΕΝΤΡΙΚΗΣ ΜΑΚΕΔΟΝΙΑΣ
ΔΙ.ΠΕ.ΧΩ.
Νομός: ΘΕΣΣΑΛΟΝΙΚΗΣ
Οικισμός: ΔΗΜΟΣ ΠΟΛΙΧΝΗΣ
Το παρόν Τοπογραφικό διάγραμμα συνοδεύει την υπ' αριθ. ... απόφαση Γεν. Γραμ. Περιφέρειας Κεντρικής Μακεδονίας.
Θεσ/νίκη 27-9-2007

ΔΗΜΟΣ ΠΟΛΙΧΝΗΣ ΓΕΙΤΟΝΙΕΣ 15 & 16

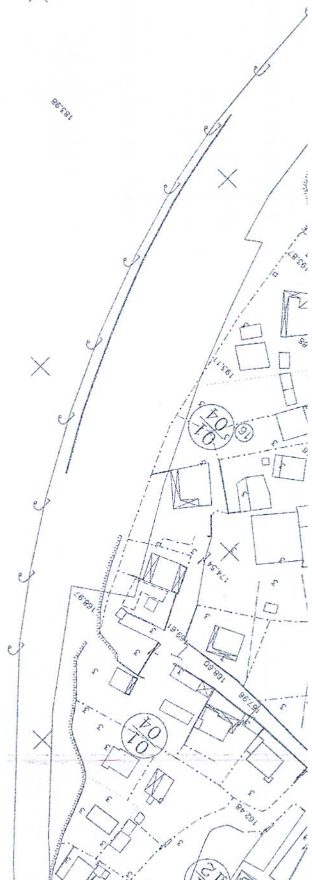



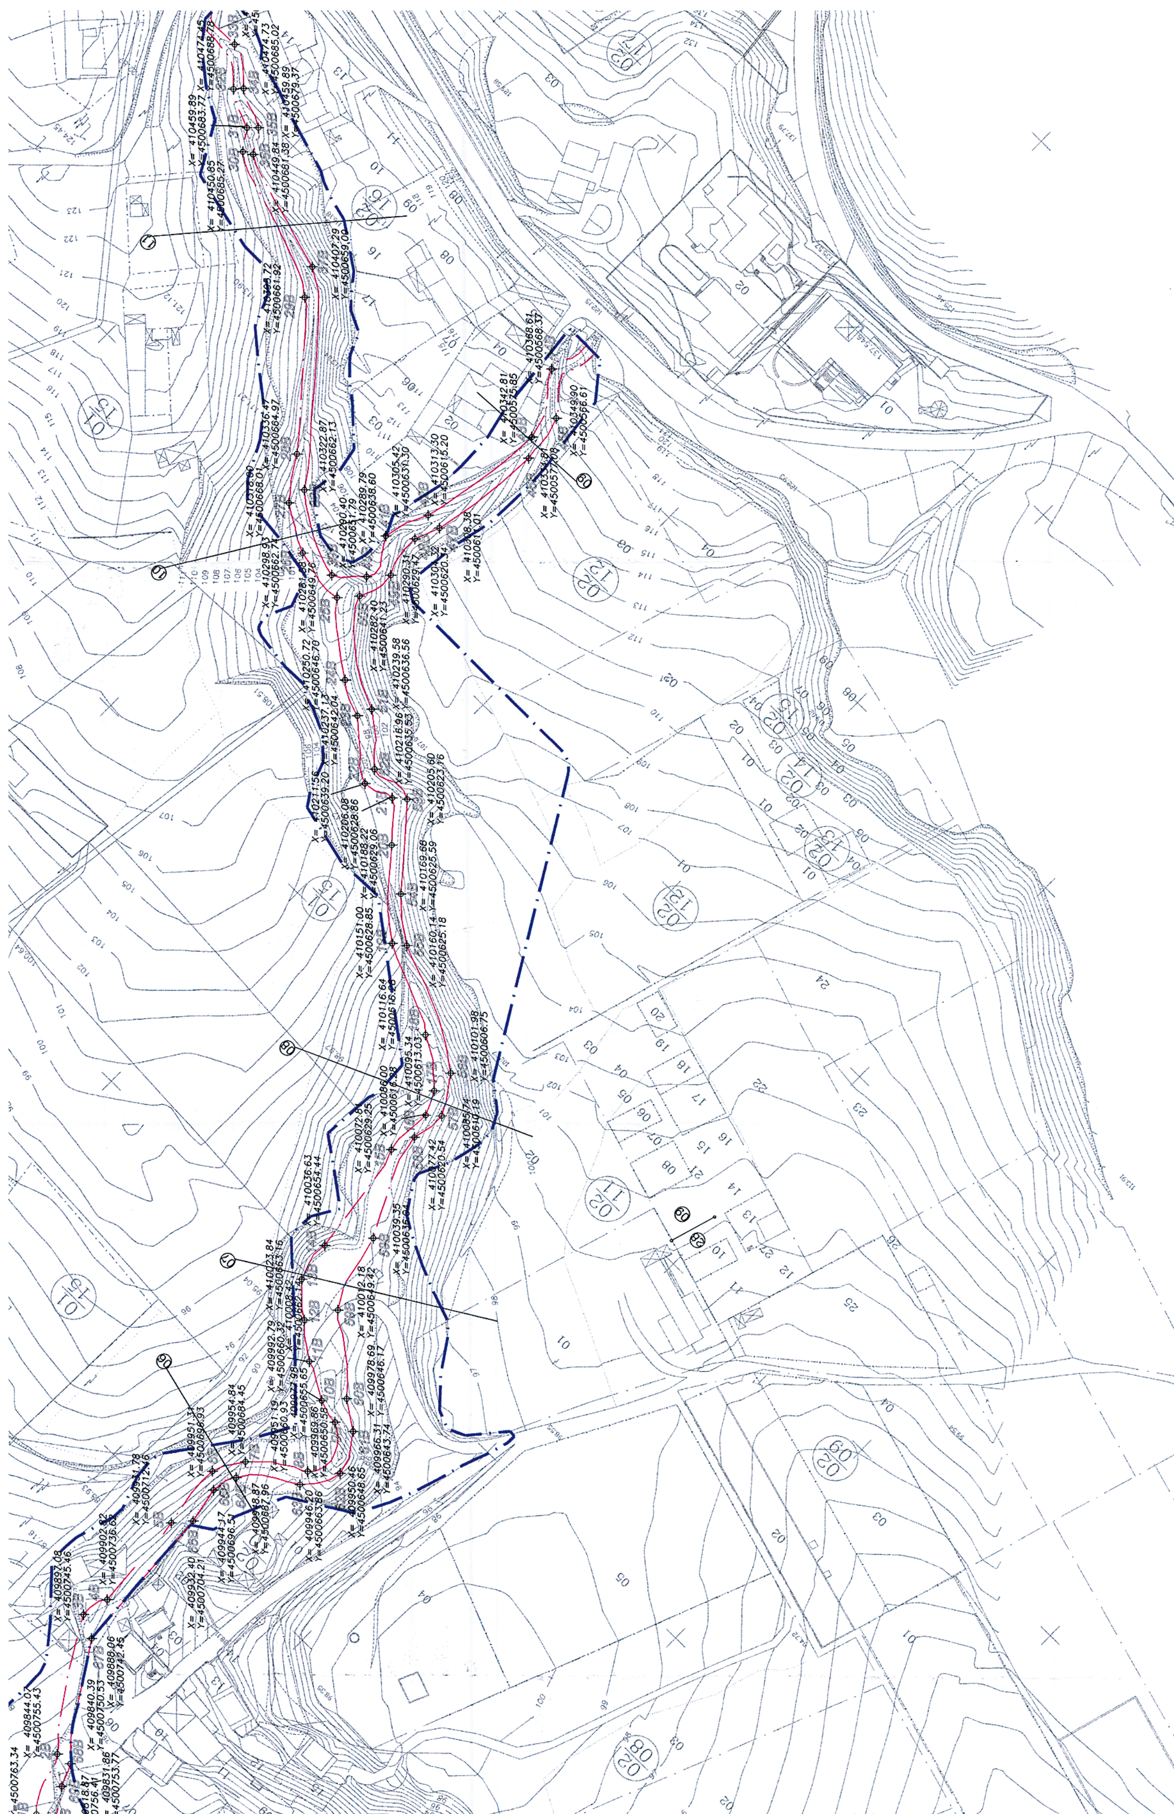



ΠΟΛΕΟΔΟΜΙΚΗ ΜΕΛΕΤΗ
ΕΠΕΚΤΑΣΗΣ - ΑΝΑΘΕΩΡΗΣΗΣ

ΓΕΩΔΑΙΤΙΚΑ ΣΤΟΙΧΕΙΑ
DATUM : Ε.Γ.Σ.Α. 87
ΕΛΛΕΙΨΟΕΙΔΕΣ : G.R.S. 80
ΠΡΟΒΟΛΗ : ΕΓΚΑΡΣΙΑ ΜΕΡΚΑΤΟΡΙΚΗ (U.T.M.)
ΣΥΝΤ. ΚΛΙΜΑΚΑΣ : Ko = 0,9996 (για λο=24)
ΣΥΝΤ. ΚΛΙΜΑΚΑΣ : K= 0,99987966
για το μέσο Χ πινακίδος

ΤΟΠΟΓΡΑΦΙΚΟ ΥΠΟΒΑΘΡΟ — ΟΜΑΔΑ ΕΠΙΒΛΕΨΗΣ ΔΙ.ΠΕ.ΧΩ. Κ.Μ.
ΕΠΙΤΕΙΑ — αρχιτέκτονας-πολεοδόμος
ΑΠΟΤΥΠΩΣΗ Μάρτιος 2001 — τοπογράφος μηχανικός

ΔΙΑΝΟΜΗ ΠΙΝΑΚΙΔΩΝ 1:1000
ΕΛΛΗΝΙΚΗ ΔΗΜΟΚΡΑΤΙΑ ΠΕΡΙΟΧΗ ΜΕΛΕΤΗΣ
ΠΕΡΙΦΕΡΕΙΑ ΚΕΝΤΡΙΚΗΣ ΜΑΚΕΔΟΝΙΑΣ
ΓΕΝΙΚΗ ΔΙΕΥΘΥΝΣΗ ΠΕΡΙΦΕΡΕΙΑΣ
ΔΙΕΥΘΥΝΣΗ ΔΗΜΟΣΙΩΝ ΕΡΓΩΝ
ΤΜΗΜΑ ΥΔΡ. ΕΡΓΩΝ
Από υδρολογική - υδραυλική άποψη αντιπροκρίνεται στις απαιτήσεις του Ν. 880/79 όπως τροπ. με το Ν. 3010/02
Θεσσαλονίκη ...10/6/2003
Ο Μηχ/κός Δ.Δ.Ε.
Ο Προϊστάμενος Τμ. Υδρ. Έργων
Ιωάννης Χατζημηνάδης
Πολ. Μηχανικός με Α'β

ΕΛΛΗΝΙΚΗ ΔΗΜΟΚΡΑΤΙΑ ΠΕΡΙΦΕΡΕΙΑ ΚΕΝΤΡΙΚΗΣ ΜΑΚΕΔΟΝΙΑΣ

Συμπράττοντες μελετητές
ΜΑΚΕΔΟΝΙΚΗ ΕΤΑΙΡΕΙΑ ΤΕΧΝΙΚΩΝ ΜΕΛΕΤΩΝ Ε.Ε.
ΞΑΝΘΟΠΟΥΛΟΣ ΠΑΝΑΓΙΩΤΗΣ
ΤΕΑΜ 4- Σοφία Σιμανουηλίδου - Γιάννης Καραγκιάς - Βασ. Μπαλαγιάννης & Σια Ε.Ε.
ΧΩΡΟΤΕΧΝΙΚΗ Α.Ε.
ΑΔΑΜΟΠΙΑΝΝΗΣ ΕΥΑΓΓΕΛΟΣ
Ειδικός Συνεργάτης :
ΓΕΩΡΓΙΑ ΓΙΑΝΝΕΤΑΚΗ

ΥΔΡΑΥΛΙΚΗ ΜΕΛΕΤΗ
ΥΔΡΟΜΕΛΕΤΗΤΙΚΗ
Ε. ΚΑΤΣΩΝΗΣ-Ν. ΑΖΕΜΙΑΔΗΣ & ΣΙΑ Ε.Ε.
ΜΕΛΕΤΕΣ ΥΔΡΑΥΛΙΚΩΝ ΕΡΓΩΝ
ΧΑΡΑ 3 ΚΑΛΑΜΑΡΙΑ - ΤΗΛ. 437.304 - 445.507
Α.Φ.Μ. 093877739 Δ.Ο.Υ. ΚΑΛΑΜΑΡΙΑΣ

ΧΑΡΤΗΣ
Π.1

ΜΕΛΕΤΗ ΟΡΙΟΘΕΤΗΣΗΣ
ΥΔΑΤΟΡΡΕΥΜΑΤΟΣ ΠΟΛΙΧΝΗΣ

ΚΛΙΜΑΚΑ 1 : 1.000
ΔΗΜΟΣ : ΠΟΛΙΧΝΗΣ
ΠΕΡΙΟΧΗ : Π.Ε. 5, 15, 16

ΗΜΕΡΟΜΗΝΙΑ : ΟΚΤΩΒΡΙΟΣ 2002
ΝΟΜΟΣ : ΘΕΣΣΑΛΟΝΙΚΗΣ

ΚΑΘΟΡΙΣΜΟΣ ΟΡΙΟΓΡΑΜΜΗΣ ΡΕΜΜΑΤΟΣ
Καθορίζεται η οριογραμμή του ρέμματο όπως ορίζεται με τα στοιχεία .. ....
και σημειώνεται με κόκκινο χρώμα.

Θεσ/νίκη 22 / 1 / 2007
Ο ΣΥΝΤΑΞΑΣ ΤΗΝ ΟΡΙΟΓΡΑΜΜΗ
ΚΙΚΗ ΑΡΑΒΙΔΟΥ
Τοπογράφος Μηχανικός με Γ'β

Θεσ/νίκη 22/1/2003
ΘΕΩΡΗΘΗΚΕ
Ο προϊστάμενος
Τμ. Οικοπεδικών Χώρων ΥΔΡ. ΕΡΓΩΝ
και Απαλλοτριώσεων
ΝΙΚΟΛΑΟΣ ΡΟΙΔΗΣ
Τοπογράφος Μηχανικός με ΑΓ

Αριθ. 2495 (2)

Τροποποίηση ρυμοτομικού σχεδίου πόλης Τολού με μετατόπιση του δρόμου μεταξύ των Ο.Τ. 40δ και 39α (Τομέας Ι).

Ο ΝΟΜΑΡΧΗΣ ΑΡΓΟΛΙΔΑΣ

Έχοντας υπόψη:

1. Τον εσωτερικό οργανισμό οργάνωσης και λειτουργίας της Ν. Αυτ/σης Αργολίδας (ΦΕΚ 1810/Β/2001).

2. Τις διατάξεις του Ν.Δ. της 17.7.1923 "περί σχεδίων πόλεων και κωμών" και την εγκύκλιο 1/61 Υ.Δ.Ε.

3. Τις διατάξεις του Ν.2508/97 (ΦΕΚ 124Α/1997) "Βιώσιμη ανάπτυξη των πόλεων και οικισμών της χώρας και άλλες διατάξεις".

4. Το αρθ. 10 του Ν. 3044/2002 (ΦΕΚ 197 Δ) και ειδικότερα την παρ. 4α αυτού

5. Το Π.Δ. της 29.11.1983 (ΦΕΚ 11Δ) με το οποίο επανεγκρίθηκε και τροποποιήθηκε το ρυμοτομικό σχεδίου Τολού και οι όροι δόμησης.

6. Τη με αρ. 148/2002 Α.Δ.Σ. Ασίνης - ως και τις σχετικές της δημοσιοποιήσεις - με την οποία προτείνεται η τροποποίηση του ρυμοτομικού σχεδίου Τολού με μετατόπιση της Ρ.Γ. μεταξύ των Ο.Τ. 40α και 39δ (Τομέας Ι)

7. Το με αρ.πρ. 6184/23.10.2002 έγγραφο του Δήμου Ασίνης με το οποίο βεβαιώνεται ότι δεν υπεβλήθησαν ενστάσεις κατά της 148/2002 Α.Δ.Σ. και της προτεινόμενης τροποποίησης.

8. Το με αριθ. πρωτ. 5/1/5/10.6.2004 απόσπασμα πρακτικού Σ.Χ.Ο.Π. το οποίο γνωμοδοτεί ομόφωνα την τροποποίηση του ρυμοτομικού σχεδίου Τολού στα Ο.Τ. 40δ και 39α, σύμφωνα με τη σχετική εισήγηση της Δ/νσης ΧΩ.ΠΟ.ΠΕ., αποφασίζουμε:

Άρθρο 1

Εγκρίνεται η τροποποίηση του ρυμοτομικού σχεδίου Τολού στα Ο.Τ. 40δ και 39α με μετατόπιση της Ρ.Γ. μεταξύ των Ο.Τ. 40α και 39δ (Τομέας Ι) στη θέση που προτείνεται στο τοπογραφικό διάγραμμα σε κλίμακα 1:200 που συνέταξε ο τοπογράφος μηχανικός Γιάννης Σκληρής και συνοδεύει το αίτημα του Δήμου Ασίνης και αποτελεί αναπόσπαστο μέρος της παρούσας απόφασης, ώστε να διατηρηθεί το διαμορφωμένο πλάτος της εν λόγω οδού.

Άρθρο 2

Η ισχύς της παρούσας αρχίζει από τη δημοσίευση της στην Εφημερίδα της Κυβερνήσεως.

Άρθρο 3.

Από τις διατάξεις της παρούσας απόφασης δεν προκαλείται δαπάνη σε βάρος του κρατικού προϋπολογισμού ούτε του προϋπολογισμού του Δήμου Ασίνης.


Κατά της πράξης αυτής επιτρέπεται σε οποιονδήποτε έχει έννομο συμφέρον προσφυγή ενώπιον του Γενικού Γραμματέα Περιφέρειας Πελοποννήσου για παράβαση νόμου, μέσα σε αποκλειστική προθεσμία τριάντα (30) ημερών από τη δημοσίευση ή, αν η απόφαση δεν δημοσιεύεται, από την κοινοποίηση ή, διαφορετικά, αφότου έλαβε γνώση, σύμφωνα με το Ν. 2218/1994 (ΦΕΚ 90 Α/13.6.1994).

Η Απόφαση αυτή να δημοσιευτεί στην Εφημερίδα της Κυβερνήσεως.


Ναύπλιο, 5 Οκτωβρίου 2004

Ο Νομάρχης
ΒΑΣΙΛΗΣ Ν. ΣΩΤΗΡΟΠΟΥΛΟΣ


ΝΕΚΡΟΤΑΦΕΙΟ
Ρ.Γ. (5)
Ρ.Γ. (6)
ΟΔΟΣ ΠΛ. 8,00μ.
ΠΡΟΣ ΝΑΥΠΛΙΟ
ΠΕΡΙΦΕΡΕΙΑΚΗ ΟΔΟΣ
Ρ.Γ. (7)
Ρ.Γ. (8)
ΠΡΟΤΕΙΝΟΜΕΝΗ ΟΔΟΣ ΠΛ. 4,00μ.
3/Π
Ιδιοκτησία Γιώργου Περράκη
Ο.Τ. 40δ
Ιδιοκτησία κληρ. Ανδρέα Μπικάκη
Ο.Τ. 39α
Ρ.Γ. (9)
Ρ.Γ. (10)
Ιδιοκτησία Νικόλαου Πολυχρονόπουλου
ΠΕΖΟΔΡΟΜΟΣ ΠΛ. 4,00μ.
Ο.Τ. 40α
Ο.Τ. 39
ΠΡΟΣ ΛΙΜΑΝΙ
ΕΘΝΙΚΟ ΤΥΠΟΓΡΑΦΕΙΟ
Για τεχνικούς λόγους στο σχεδιάγραμμο έγινε σμίκρυνση κατά ποσοστό 35 %

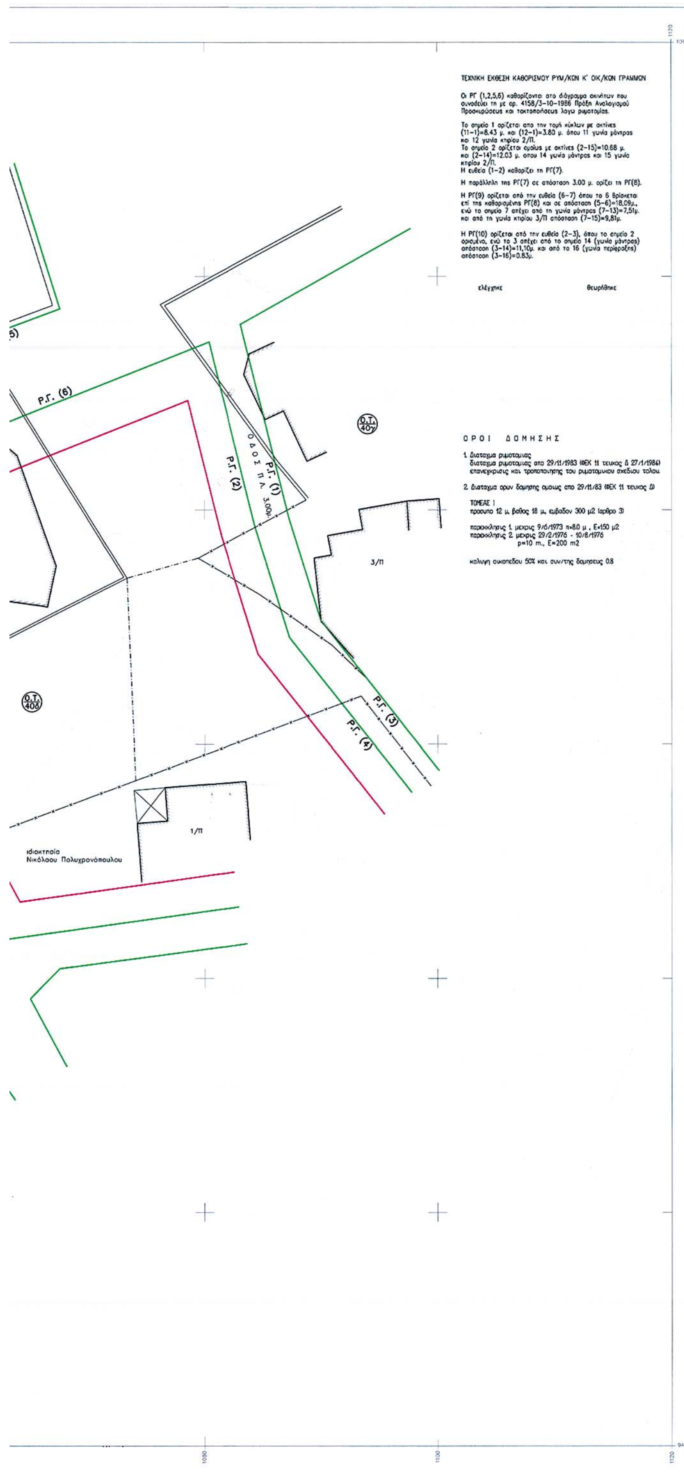

ΑΠΟΣΠΑΣΜΑ ΕΓΚΕΚΡΙΜΕΝΟΥ ΡΥΜΟΤΟΜΙΚΟΥ ΣΧΕΔΙΟΥ
ΚΛΙΜΑΚΑΣ 1 : 500

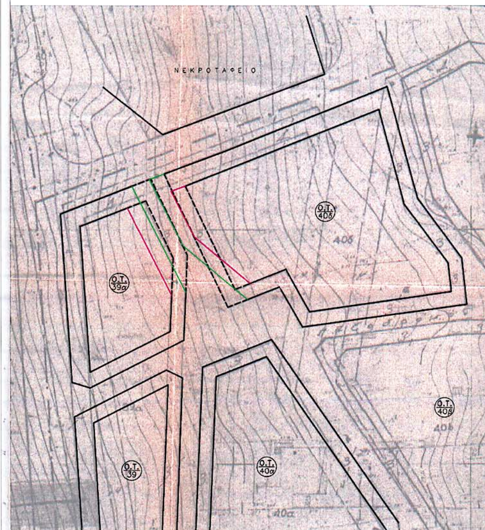

ΥΠΟΜΝΗΜΑ

- - - - - - καταργούμενη ρυμοτομική γραμμή
——— προτεινόμενη ρυμοτομική γραμμή
- - - - - - καταργούμενη οικοδομική γραμμή
——— προτεινόμενη οικοδομική γραμμή

ΕΛΛΗΝΙΚΗ ΔΗΜΟΚΡΑΤΙΑ

ΔΗΜΟΣ ΑΣΙΝΗΣ

ΜΕΛΕΤΗ

ΤΡΟΠΟΠΟΙΗΣΗ ΤΟΥ ΕΓΚΕΚΡΙΜΕΝΟΥ ΣΧΕΔΙΟΥ ΠΟΛΗΣ ΤΟΥ Δ.Δ. ΤΟΛΟΥ ΤΟΥ ΔΗΜΟΥ ΑΣΙΝΗΣ, ΜΕΤΑΞΥ ΤΩΝ Ο.Τ.39α ΚΑΙ Ο.Τ.40δ

Το παρόν συνοδεύει την υπ' αριθ. 2495/5-10-04 απόφαση του Νομάρχη Αργολίδας.
Ναύπλιο 5-10-04

Κ. ΦΟΥΦΡΗ
ΤΟΠ.ΜΗΧ. ΜΕ Α' Β

ΤΟΠΟΓΡΑΦΙΚΑ

Τ-01 .01

ΝΟΕΜΒΡΙΟΣ 2002

ΤΟΠΟΓΡΑΦΙΚΟ ΔΙΑΓΡΑΜΜΑ

ΚΛΙΜΑΚΑ 1:200

Ν. Α. ΑΡΓΟΛΙΔΑΣ
Δ/ΝΣΗ ΠΟ. ΧΩ. ΠΕ.
ΑΚΡΙΒΕΣ ΑΝΤΙΓΡΑΦΟ εκ του πρωτότυπου υποβληθέντος στο ΣΧΟΠ.
Ναύπλιο, 23/9/2004
Ο πρόεδρος του ...

ΕΛΕΝΗ ... ΜΕ Α ΒΑΘΜΟ

Γεώργιος Σκλ...
Τοπογράφος Μηχ...
με βαθμό

Το παρόν συν. την Υπ. αριθμ. 148/2002 Απόφ. του Δημ. Συμβ/λίου

Ο Δήμαρχος

ΕΚΠΟΝΗΣΗ ΜΕΛΕΤΗΣ	ΗΜΕΡΟΜΗΝΙΑ	ΥΠΟΓΡΑΦΗ
ΓΙΑΝΝΗΣ ΣΚΛΗΡΗΣ τοπογράφος μηχ. ΕΜΠ ΑΡ. ΜΗΤΡΩΟΥ Γ.Ε.Μ 15385	ΝΟΕΜΒΡΙΟΣ 2002	ΜΠΟΥΚΟΥΡΗΣ ΠΑΝΑΓΙΩΤΗΣ ΔΗΜΑΡΧΟΣ ΔΗΜΟΥ ΑΣΙΝΗΣ

ΕΛΕΓΧΟΣ	ΘΕΩΡΗΣΗ	ΕΓΚΡΙΣΗ
ΝΙΚΟΛΑΟΣ ΜΑΡΑΒΕΓΙΑΣ πολ. μηχ.	ΔΗΜΗΤΡΙΟΣ ΜΠΑΣΙΑΚΟΣ πολ. μηχ. με Α' β	
ΗΜΕΡΟΜΗΝΙΑ	ΗΜΕΡΟΜΗΝΙΑ	ΗΜΕΡΟΜΗΝΙΑ
8/5/2003	21/05/2003	